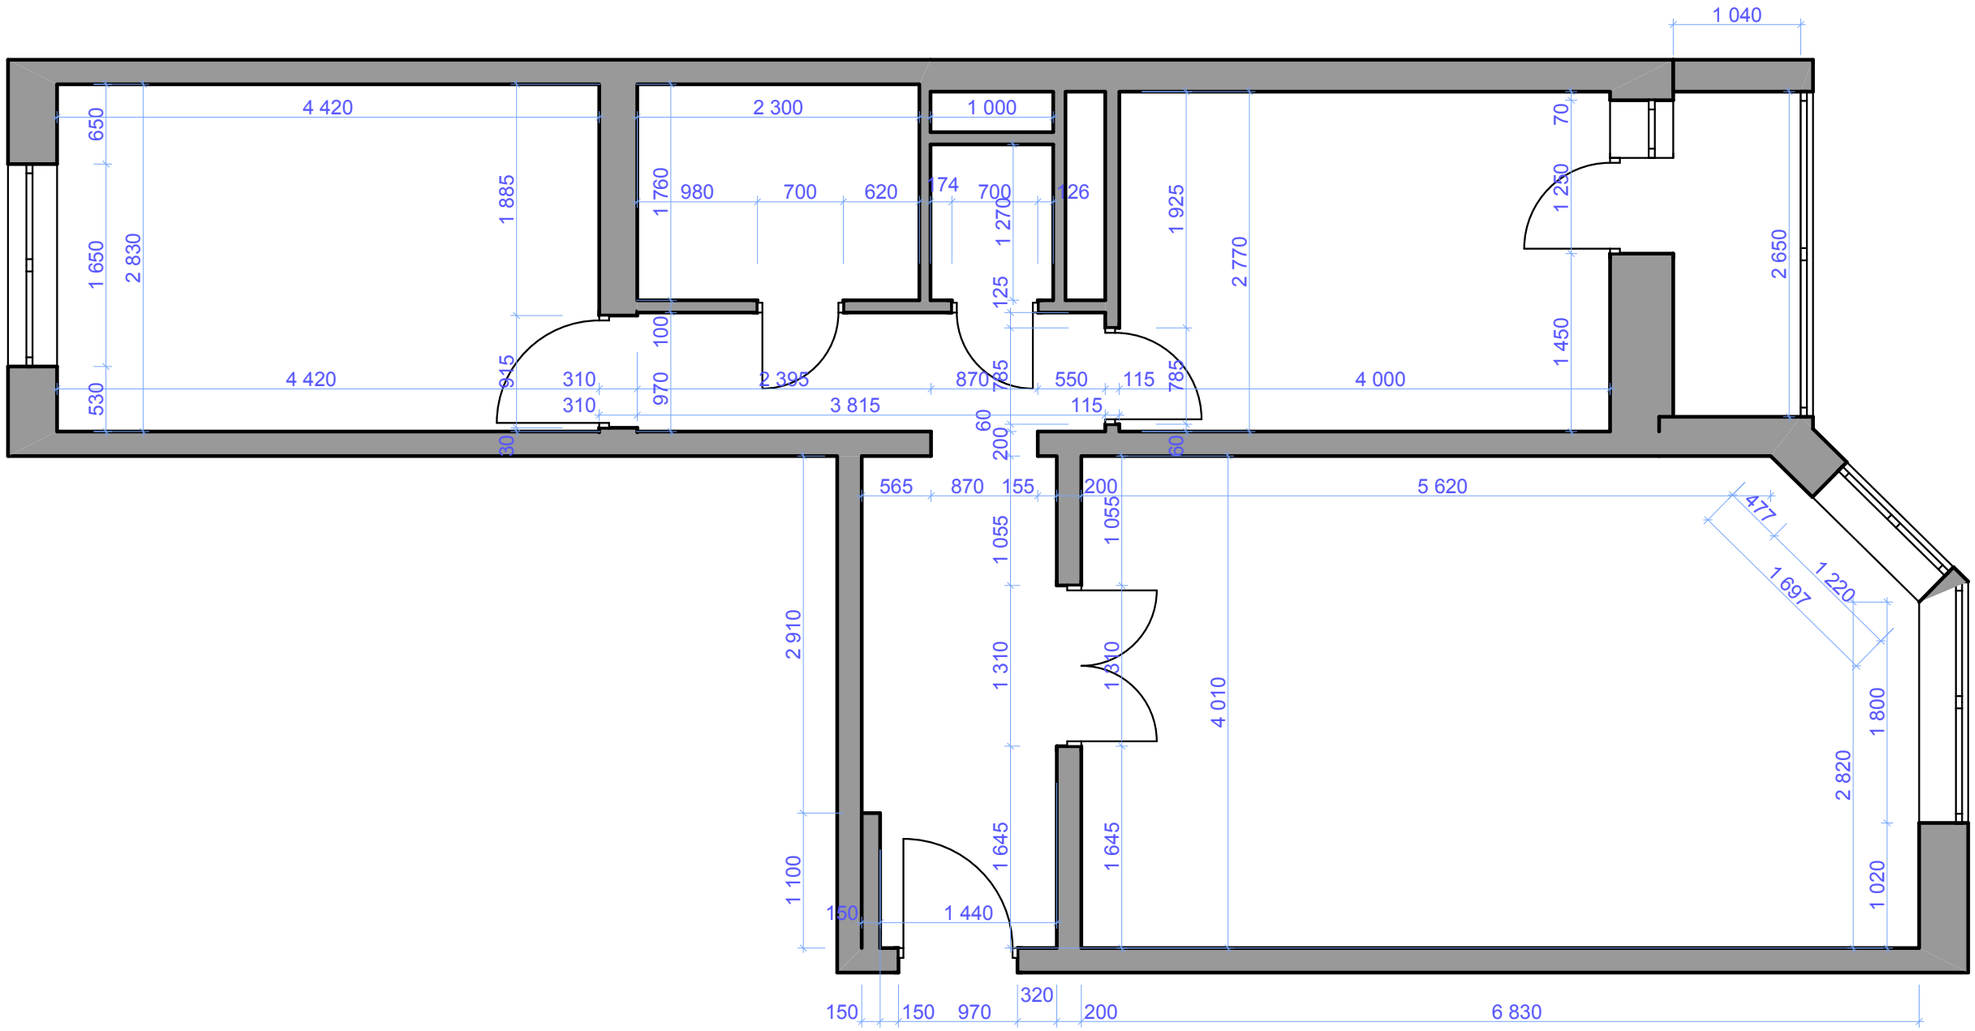

					Стадия	Лист	Листов
Архитектор					ДП		
Дизайнер							
				Обмерочный план. М 1:50			